

# 都市計画道路中田さちが丘線 (岡津地区) 工事説明会

令和元年10月5日

横浜市 道路局 建設課

横浜市 泉土木事務所

請負会社 株式会社松栄建設

1.事業及び工事概要について  
(道路局建設課)

2.工事の施工について  
(株式会社松栄建設)

# 1. 事業及び工事箇所について

道路局建設課

# 路線について(位置)


【配布資料】

路線名：都市計画道路中田さちが丘線




# 事業区間について

【配布資料】

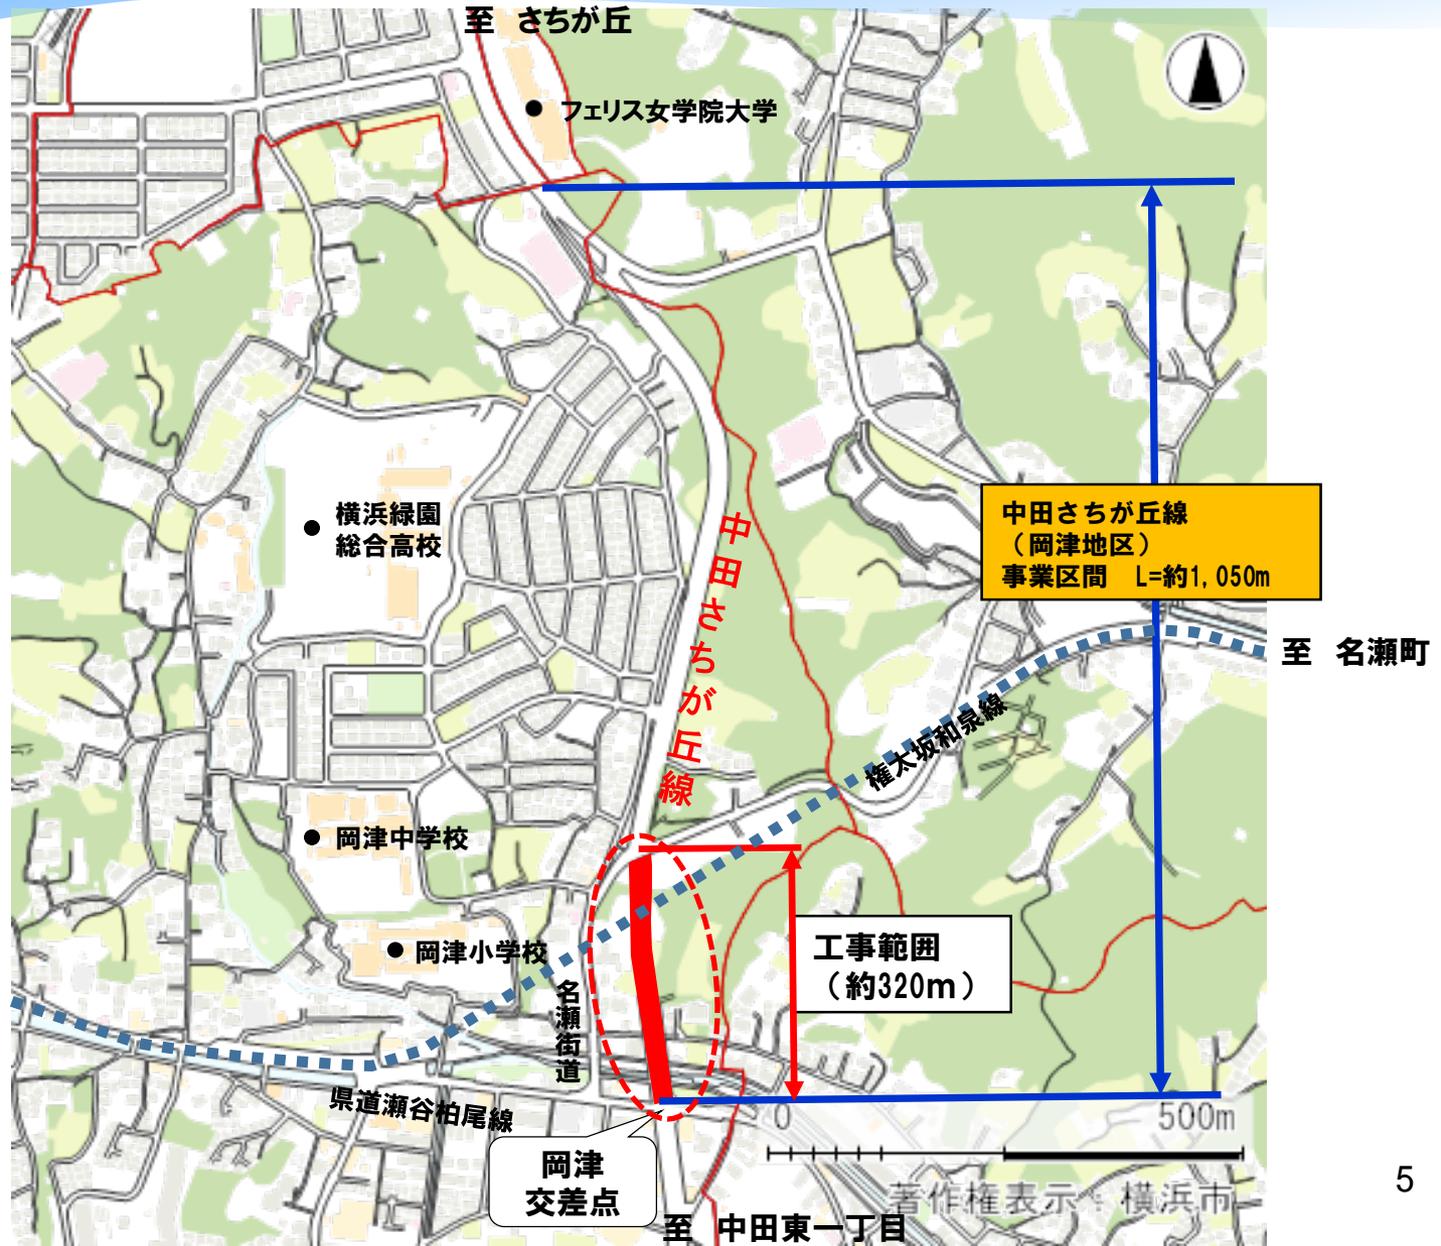

# 工事範囲について


【配布資料】

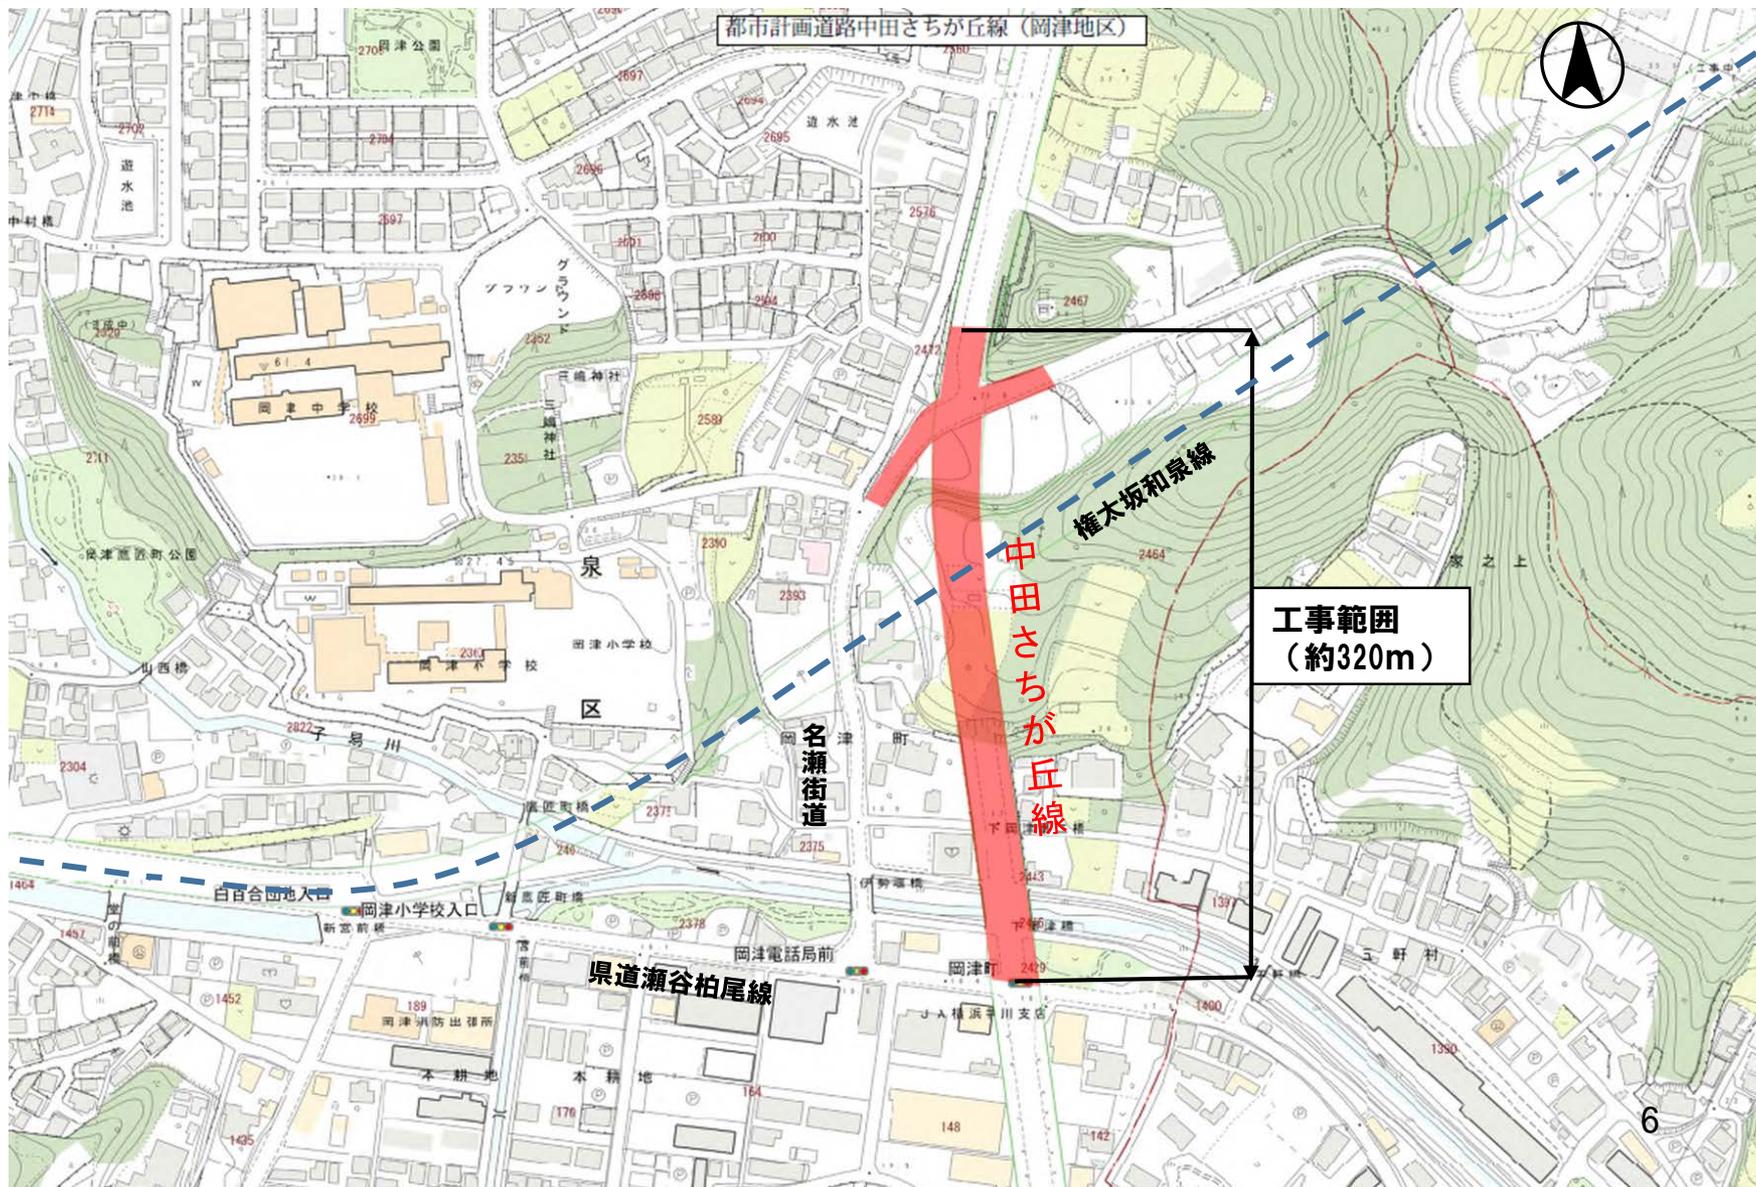

# 完成イメージ図(令和2年時)

【配布資料】

至 旭区善部町

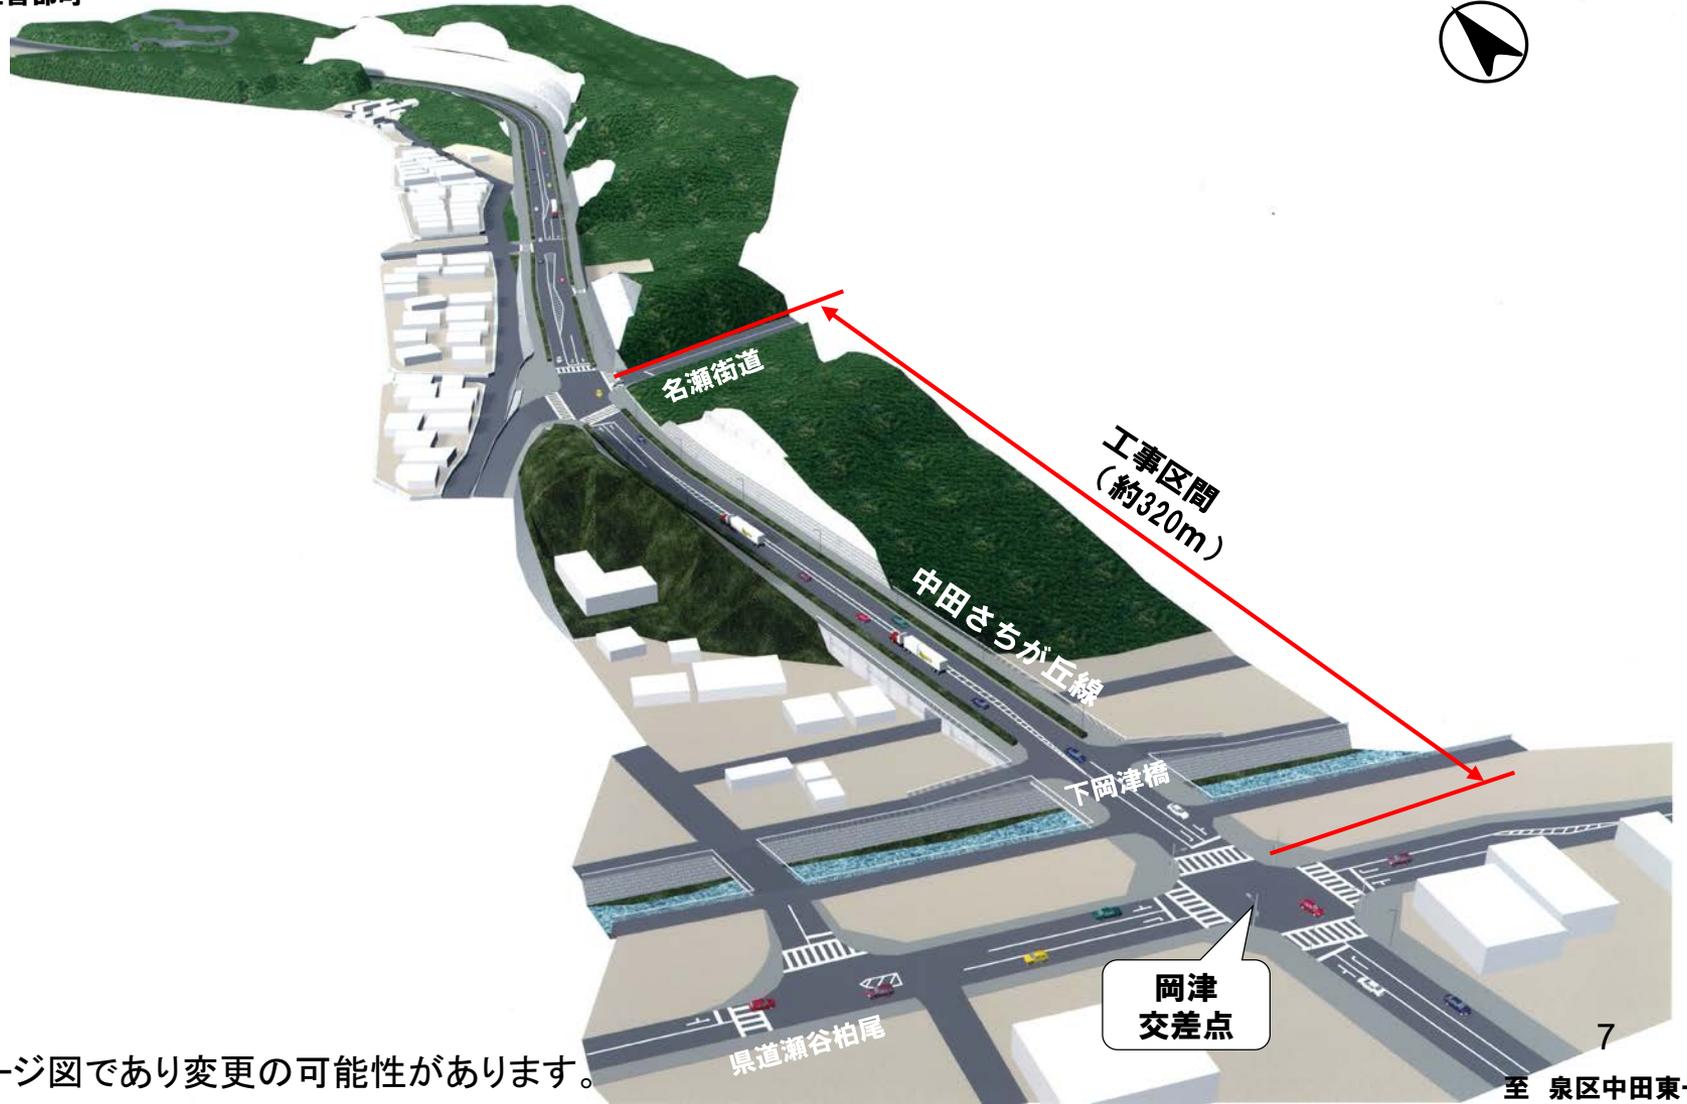


※イメージ図であり変更の可能性があります。

7  
至 泉区中田東一丁目

# 完成イメージ図(令和2年時)

【配布資料】

至 旭区善部町

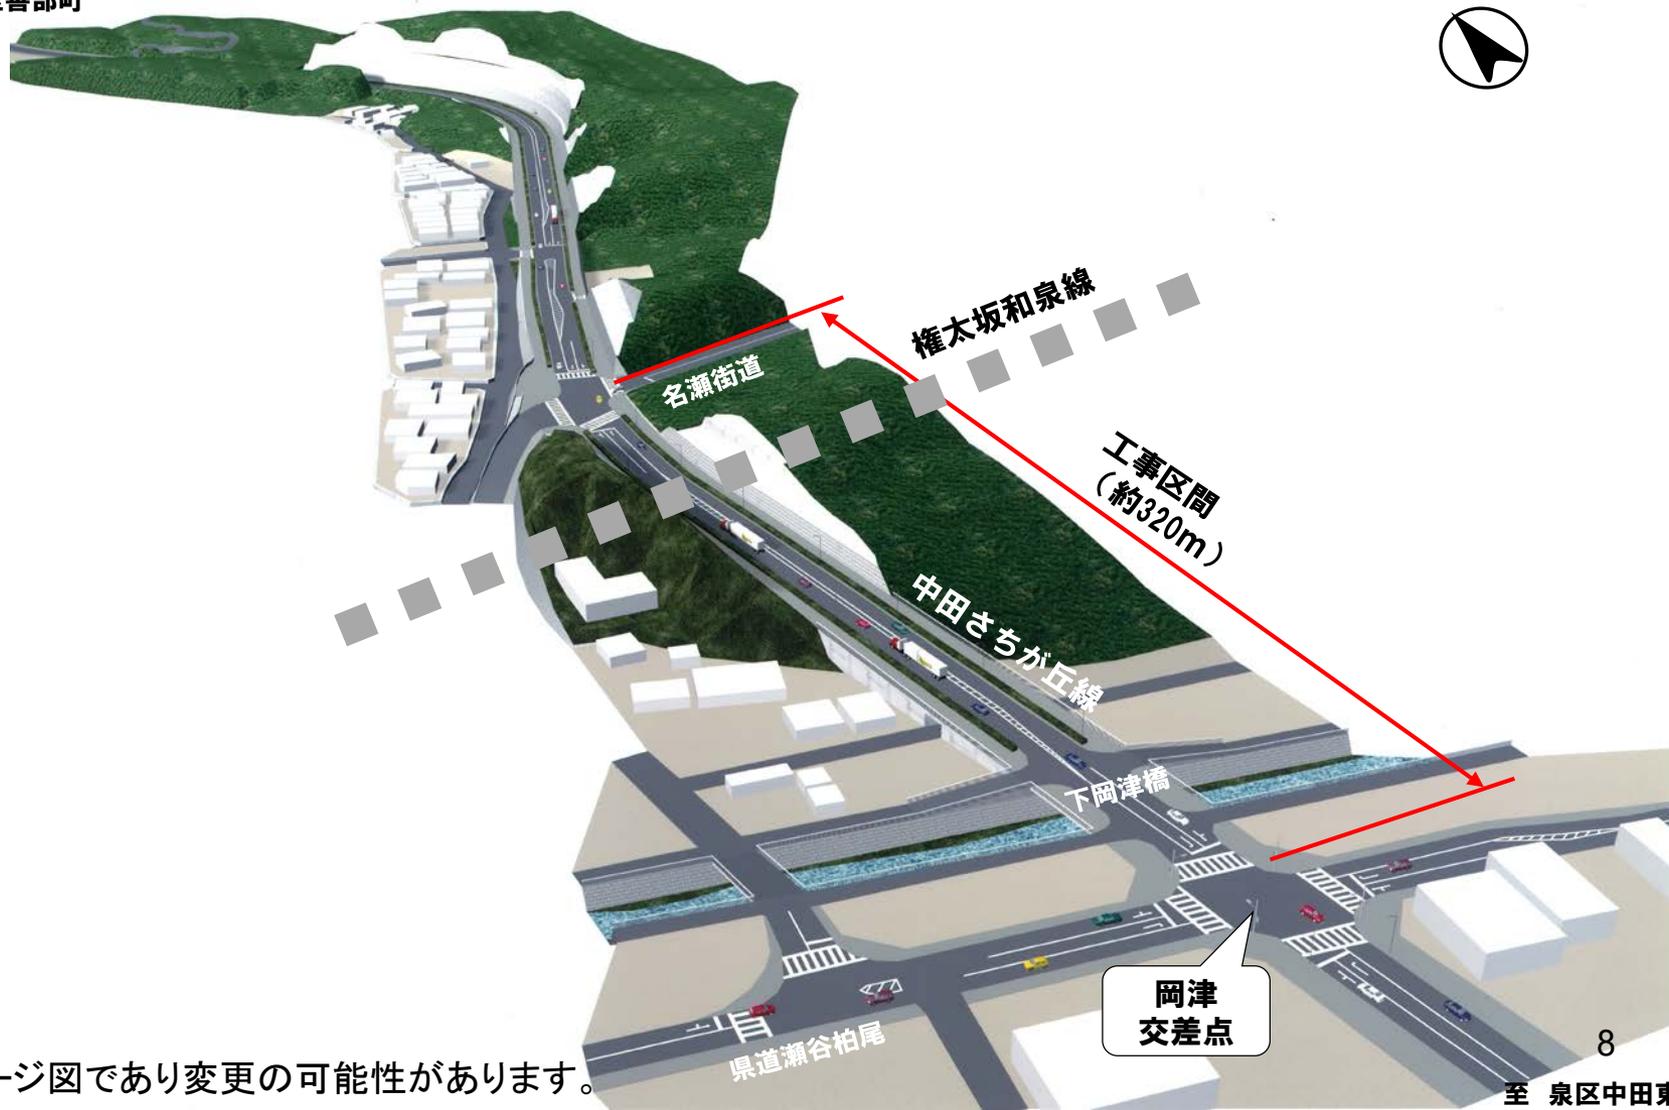

※イメージ図であり変更の可能性があります。

網津  
交差点

# 現況(平面図)

【配布資料】




※図は現況と多少異なる場合があります。

# 計画(平面図)

【配布資料】

## 計画平面図(権太坂和泉線未供用)

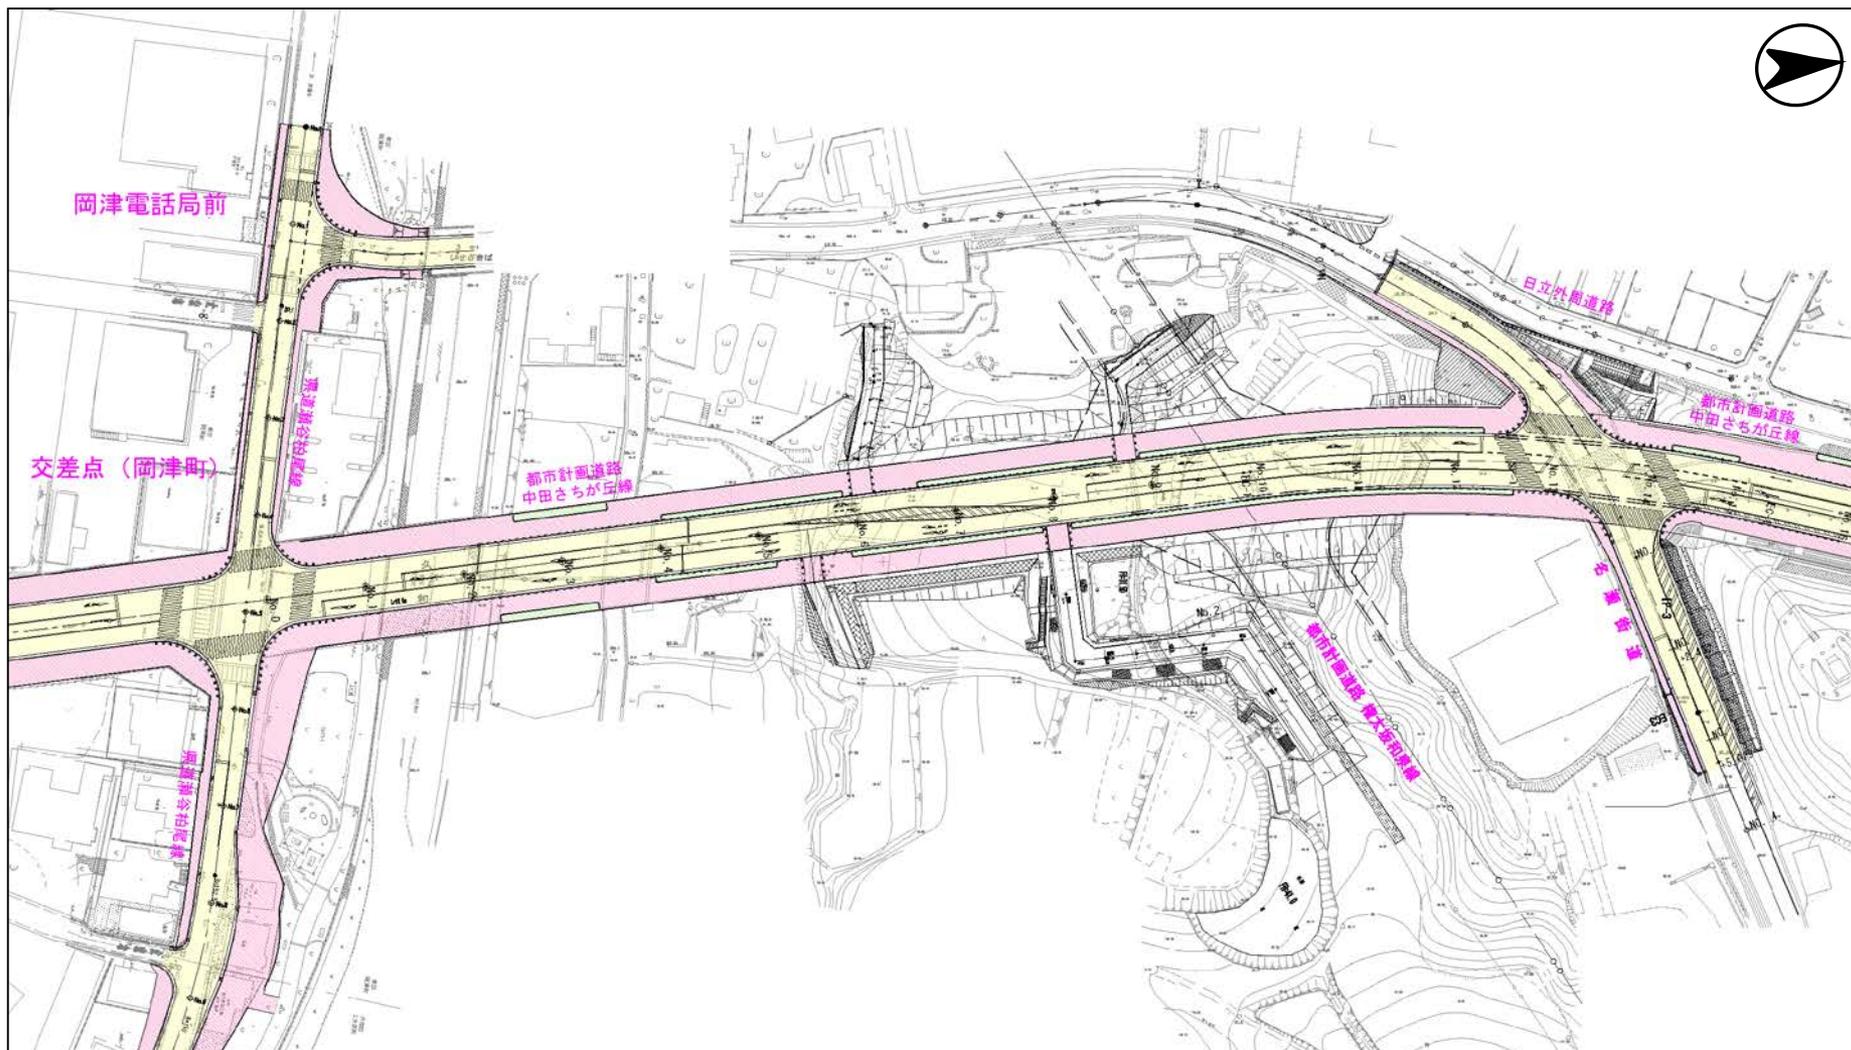


※図は計画図であり、横断歩道の位置等、協議により、変更になる場合があります。


# 計画(標準断面図)

【配布資料】

## 一般部

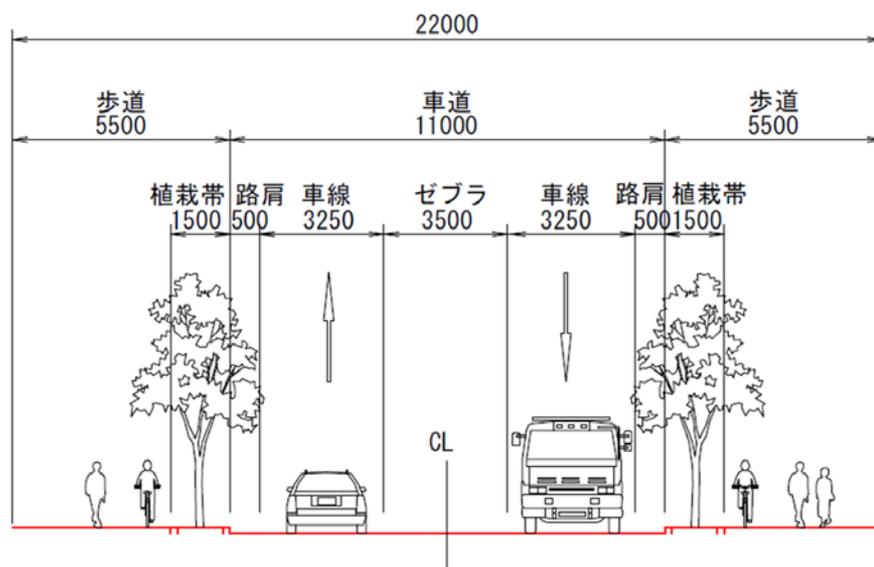


## 交差点部

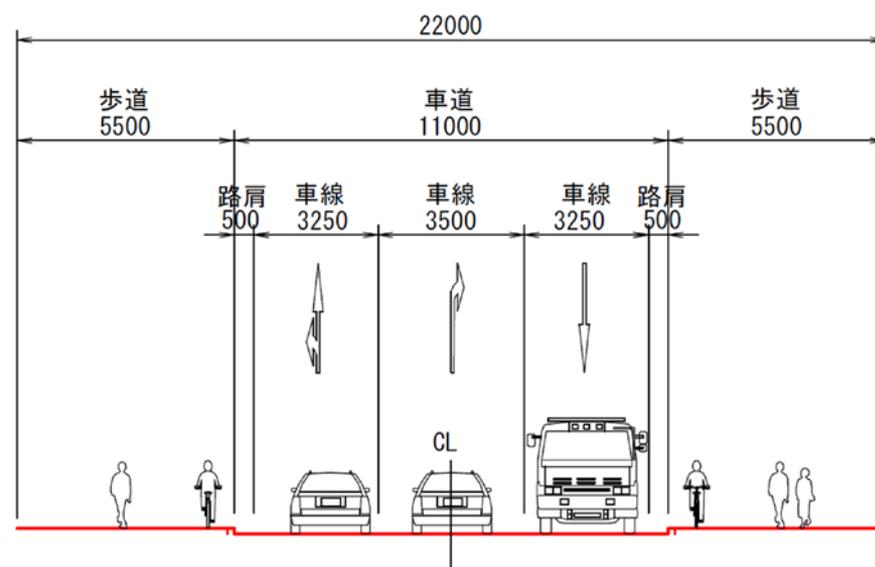

# 全体工程(予定)

【配布資料】

工事箇所

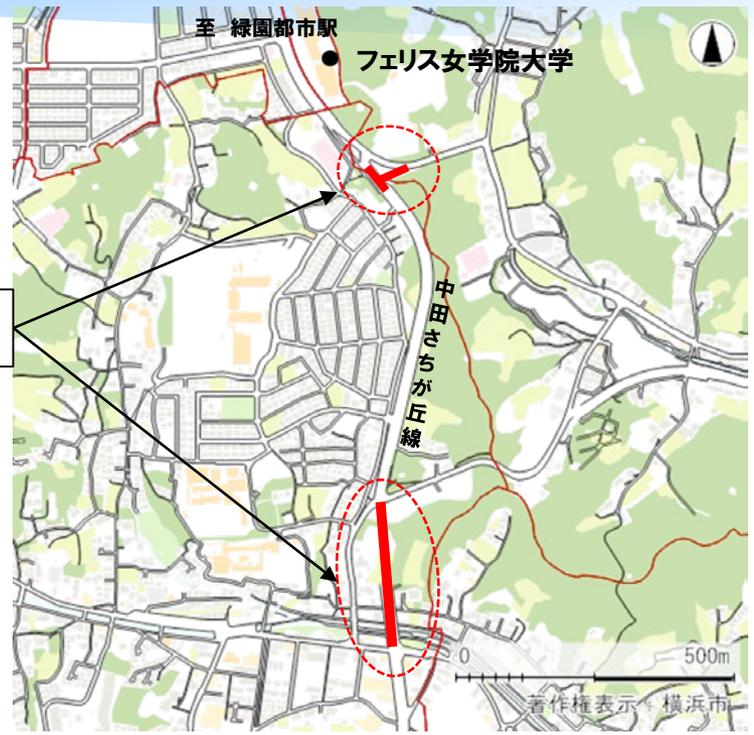

工事名	令和元年度												令和2年度											
	4	5	6	7	8	9	10	11	12	1	2	3	4	5	6	7	8	9	10	11	12	1	2	3
(その17)工事	■																							
(その18)工事							■																	
(その19)工事													■										供用開始予定	

# 全体工程(予定)

【配布資料】

工事件名: 都市計画道路中田さちが丘線  
 (岡津地区)街路整備工事(その17)  
 施工会社: 株式会社 安西組



工事名	令和元年度												令和2年度											
	4	5	6	7	8	9	10	11	12	1	2	3	4	5	6	7	8	9	10	11	12	1	2	3
(その17)工事	■																							
(その18)工事													■											
(その19)工事													■										→ 供用開始予定	

# 全体工程(予定)

【配布資料】

工事件名: 都市計画道路中田さちが丘線  
 (岡津地区)街路整備工事(その18)  
 施工会社: 株式会社松栄建設



工事名	令和元年度												令和2年度											
	4	5	6	7	8	9	10	11	12	1	2	3	4	5	6	7	8	9	10	11	12	1	2	3
(その17)工事	■																							
(その18)工事							■																	
(その19)工事													■										供用開始予定 →	

# 全体工程(予定)

【配布資料】

工事件名: 都市計画道路中田さちが丘線  
 (岡津地区)街路整備工事(その19)  
 施工会社: 今後発注予定



工事名	令和元年度												令和2年度										
	4	5	6	7	8	9	10	11	12	1	2	3	4	5	6	7	8	9	10	11	12	1	2
(その17)工事	■																						
(その18)工事							■																
(その19)工事													■									供用開始予定 →	



## 2. 工事の施工について

# 都市計画道路中田さちが丘線（岡津地区） 街路整備工事（その18）

株式会社松栄建設

# 工事の施工について 目次


【配布資料】

1. 工事場所案内図
2. 工事概要
3. 工事内容
4. 工事施工体制
5. 計画平面図・残土搬出経路図
6. 問い合わせ先

# 1.工事場所案内図

【配布資料】

## 1.案内図

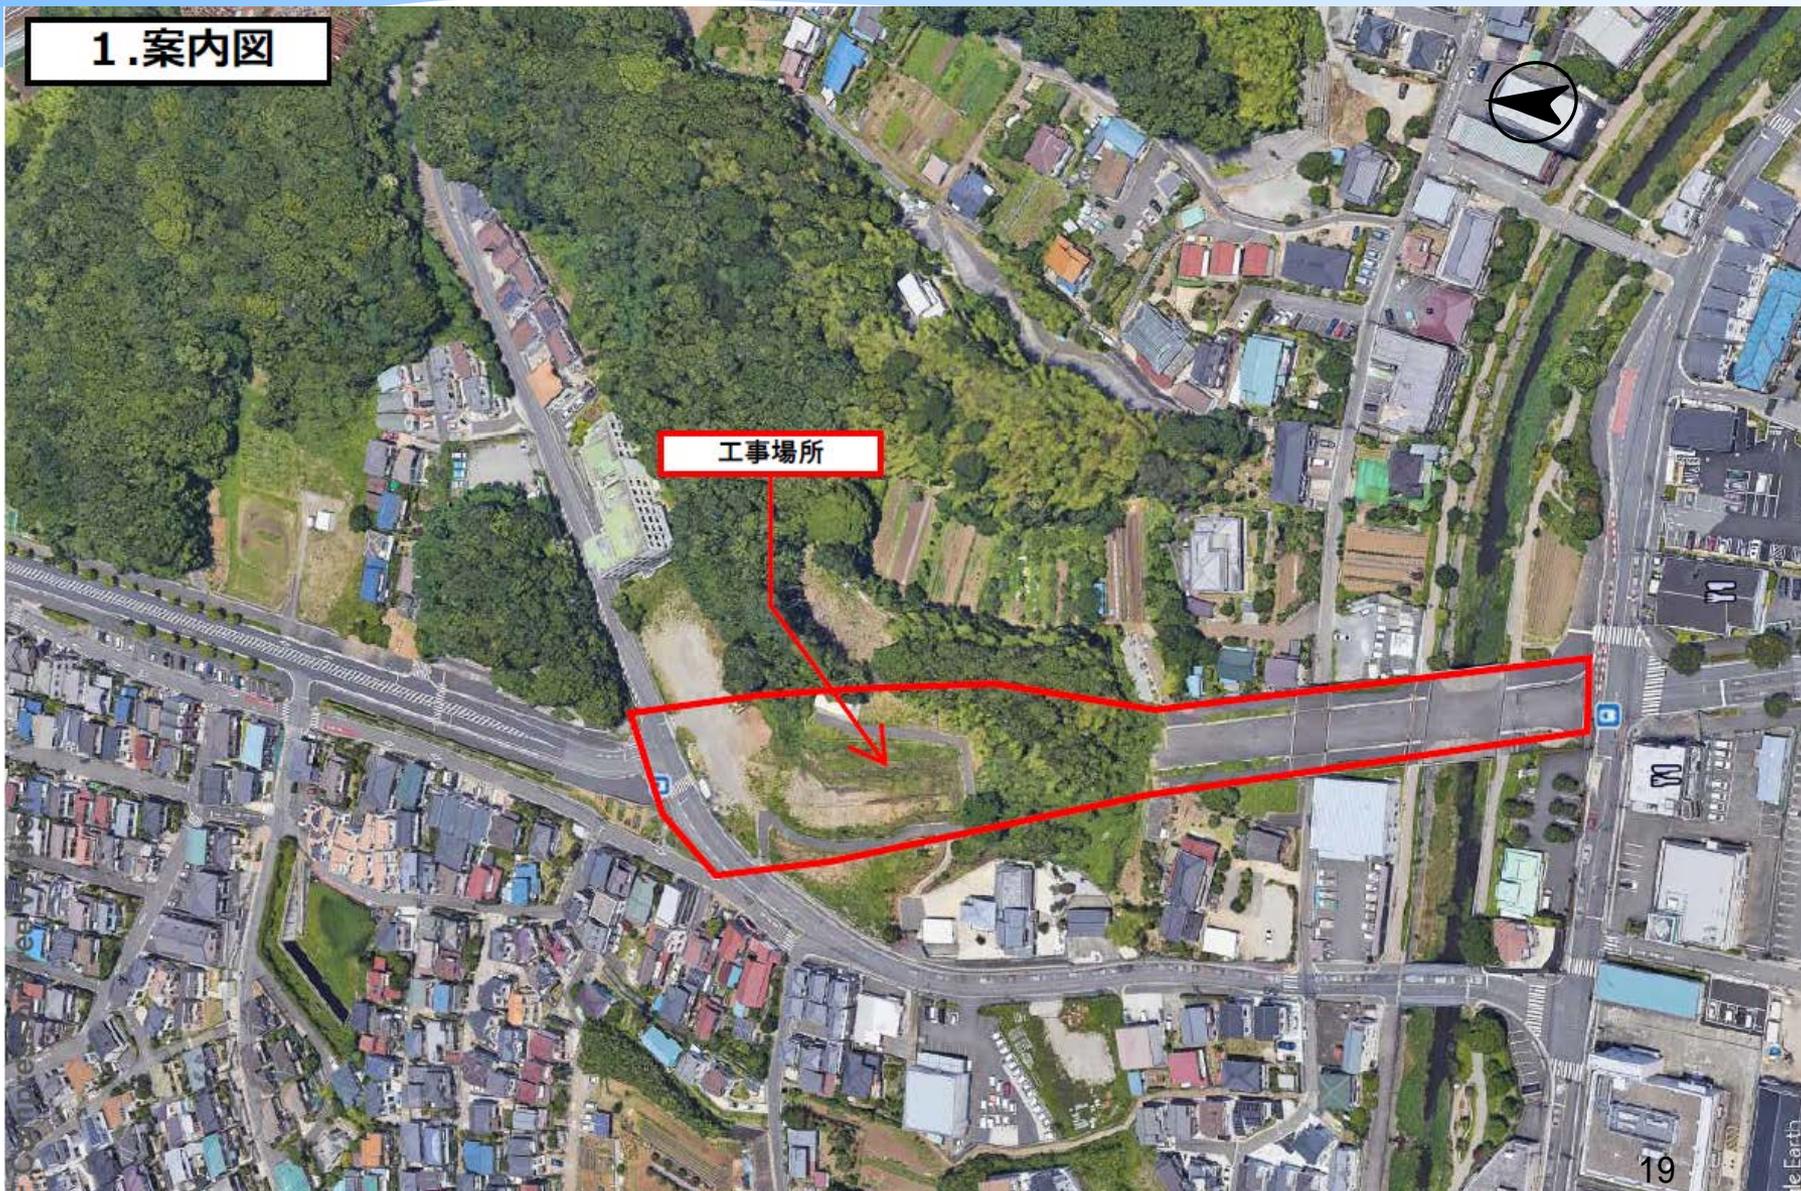

※工事場所については、代表的な範囲を示しています。



## 2.工事概要

- **契約工期**：自 令和元年 8 月 20 日  
至 令和 2 年 3 月 1 6 日
- **発注者**：横浜市道路局建設部建設課
- **監督事務所**：泉土木事務所
- **請負者**：株式会社松栄建設
- **工事目的**：都市計画道路中田さちが丘線（岡津地区）街路整備事業の一環として、道路土工および舗装工等を実施するものです。

# 3.工事内容

- 伐採工事 : 1式
- 掘削工 : 19,570m<sup>3</sup>
- 法面整形工 : 1,780m<sup>2</sup>
- 残土処理工 : 17,720m<sup>3</sup>
- 路床改良工 : 1,894m<sup>2</sup>
- 排水性舗装工 : 1,661m<sup>2</sup>
- 側溝工 : 293m
- 付帯工 : 1式

# 工事の施工フロー

【配布資料】

現地測量・調査



伐採工及び伐採材搬出



掘削工及び法面整形・残土搬出



付帯工 (擁壁等)



側溝工



路床改良工



舗装工



完了

残土搬出は、10 t ダンプで1日10台から12台で4往復を予定しています。

「令和2年1月から3月の約3カ月間を想定しています」

# 4.工事施工体制

- **作業日**：月曜日～土曜日、祝祭日は原則として作業します。
  - **休日**：日曜日、年末年始は原則休暇とします。
  - **作業時間**：原則として午前 9 時～午後 5 時までとし、作業内容により変更することがあります。
  - **準備作業**：作業員の入退場・資機材搬出入等の準備・片付け作業は前記の工事時間帯前後で行います。
- ※作業内容により作業時間が前後することや夜間工事を行う事があります。
- ※上記内容を基本としますが、関係先との協議・調整等により変更になる場合があります。

# 5. 計画平面図


平面図（中田さちが丘線） S=1:500



**交通管理**

①学童・歩行者等の人身の安全を第一に確保するために、歩行者通路と作業区域を明確に分離するため、バリケード・カラーコーン等を設置し第三者の作業区域内の立ち入り禁止を徹底します。

②工事車両の出入口及びその付近には看板等を設置するとともに、交通誘導員を配置して交通事故防止に努めます。

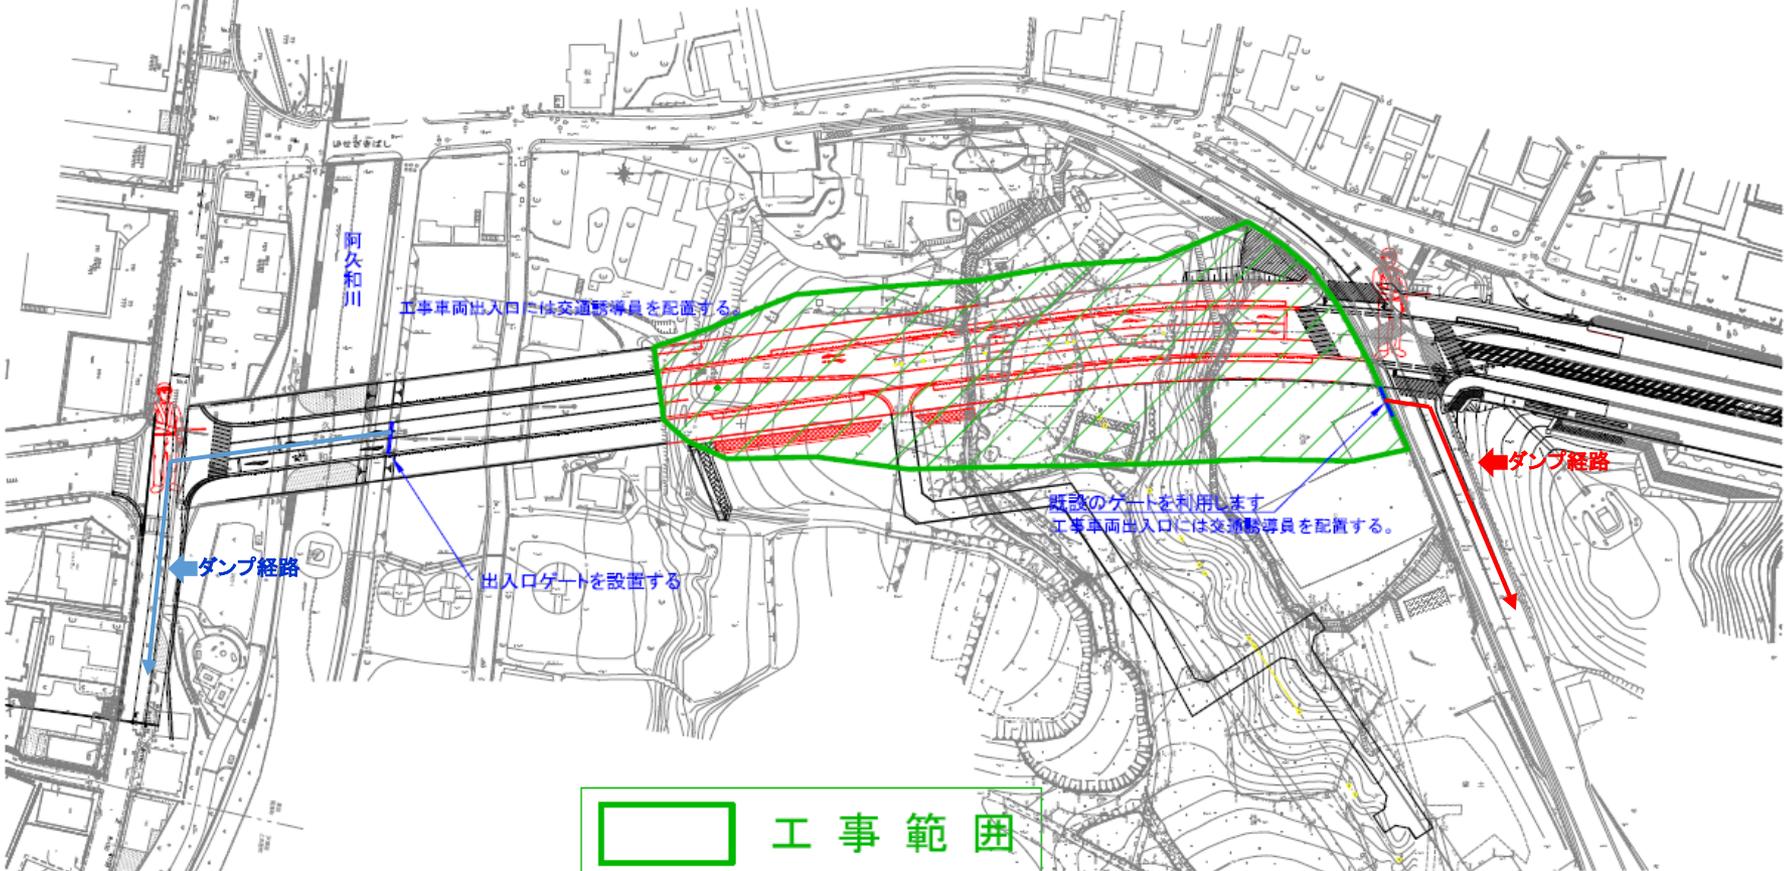

  工事範囲

# 5. 残土搬出経路図

【配布資料】



- ・ 街路整備事業に関する事  
横浜市道路局建設課 担当者：中嶋, 菊池, 木内  
TEL:045-671-3539
  - ・ その18工事に関する事  
横浜市泉土木事務所道路係 監督員：福島, 小清水  
TEL:045-800-2534
- 株式会社松栄建設
- 現場代理人：南  
TEL:045-761-0131